


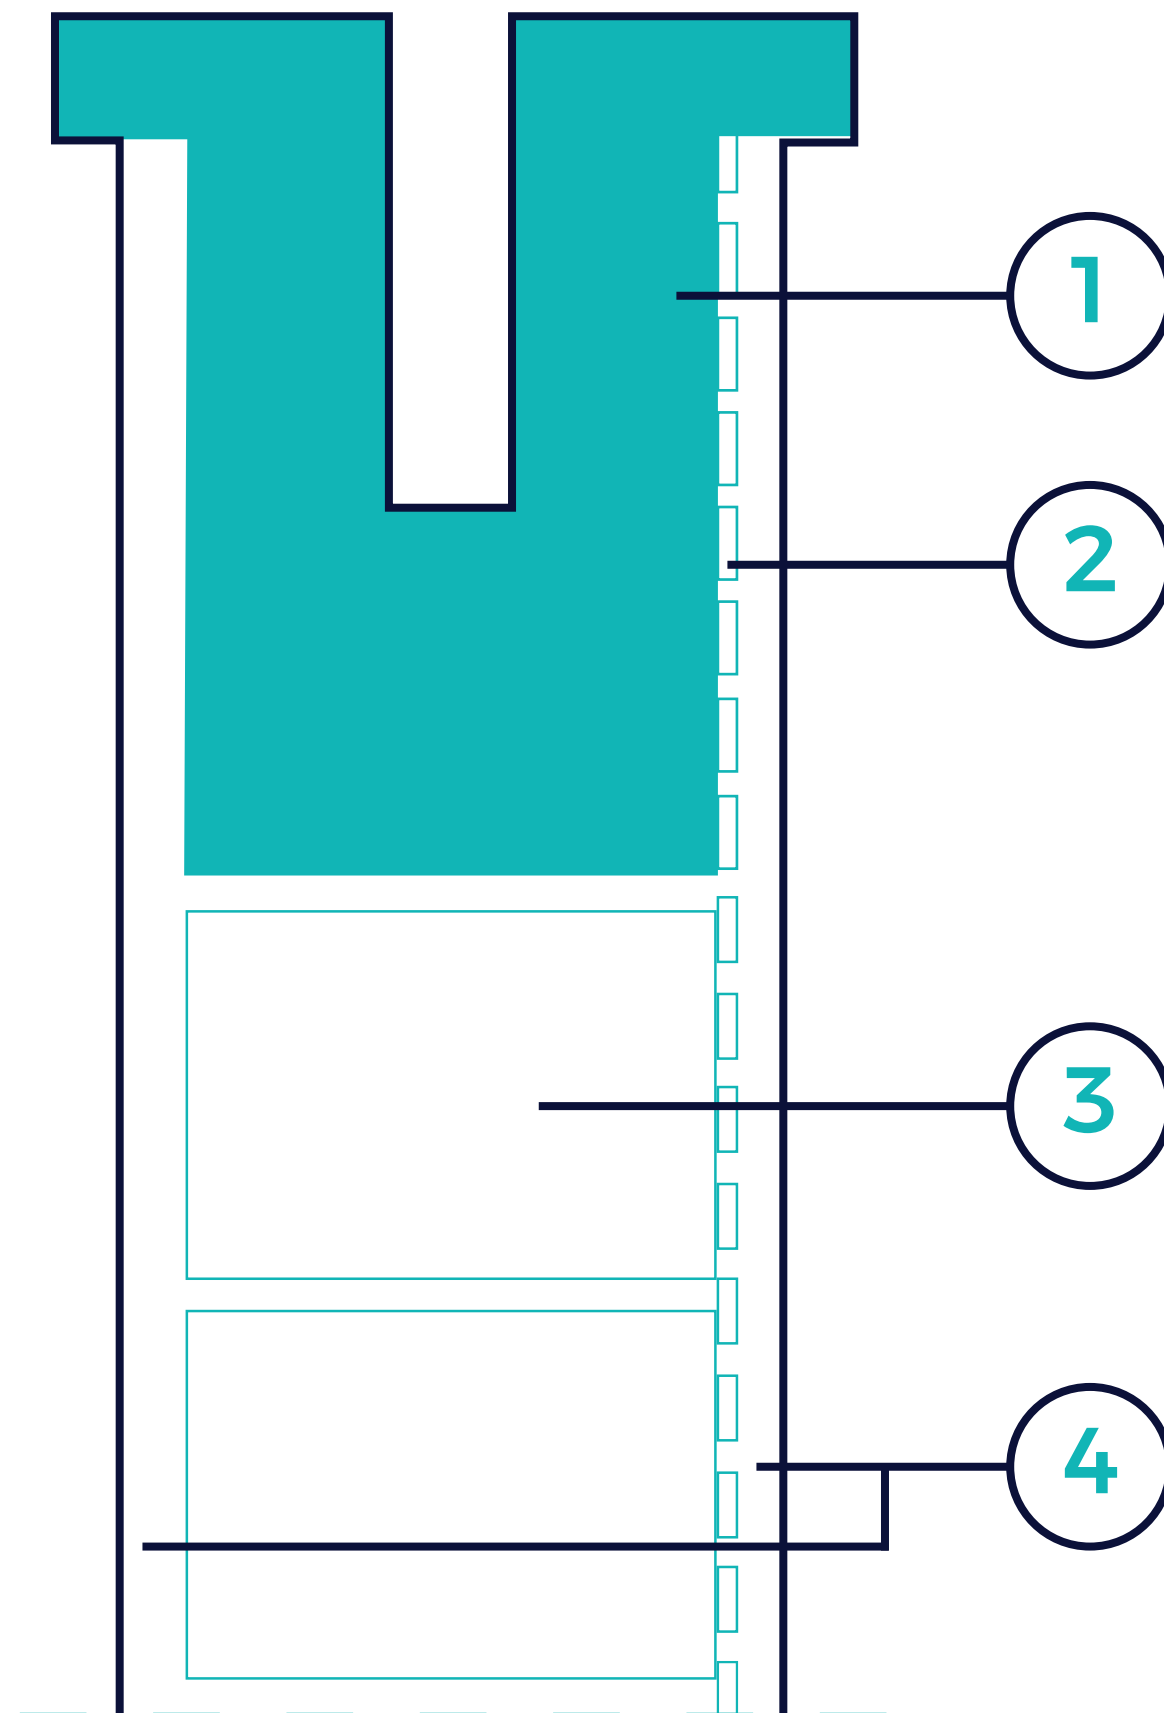


EJECUCIÓN 1:

1- Pieza G-Vidrio


2- Tela asfáltica

3- Bloques

4- Revestimiento

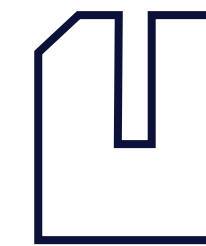

Chaflán cuando lateral interior sea mayor a 5cms y altura del vidrio inferior a 1.10m para evitar que sea escalable

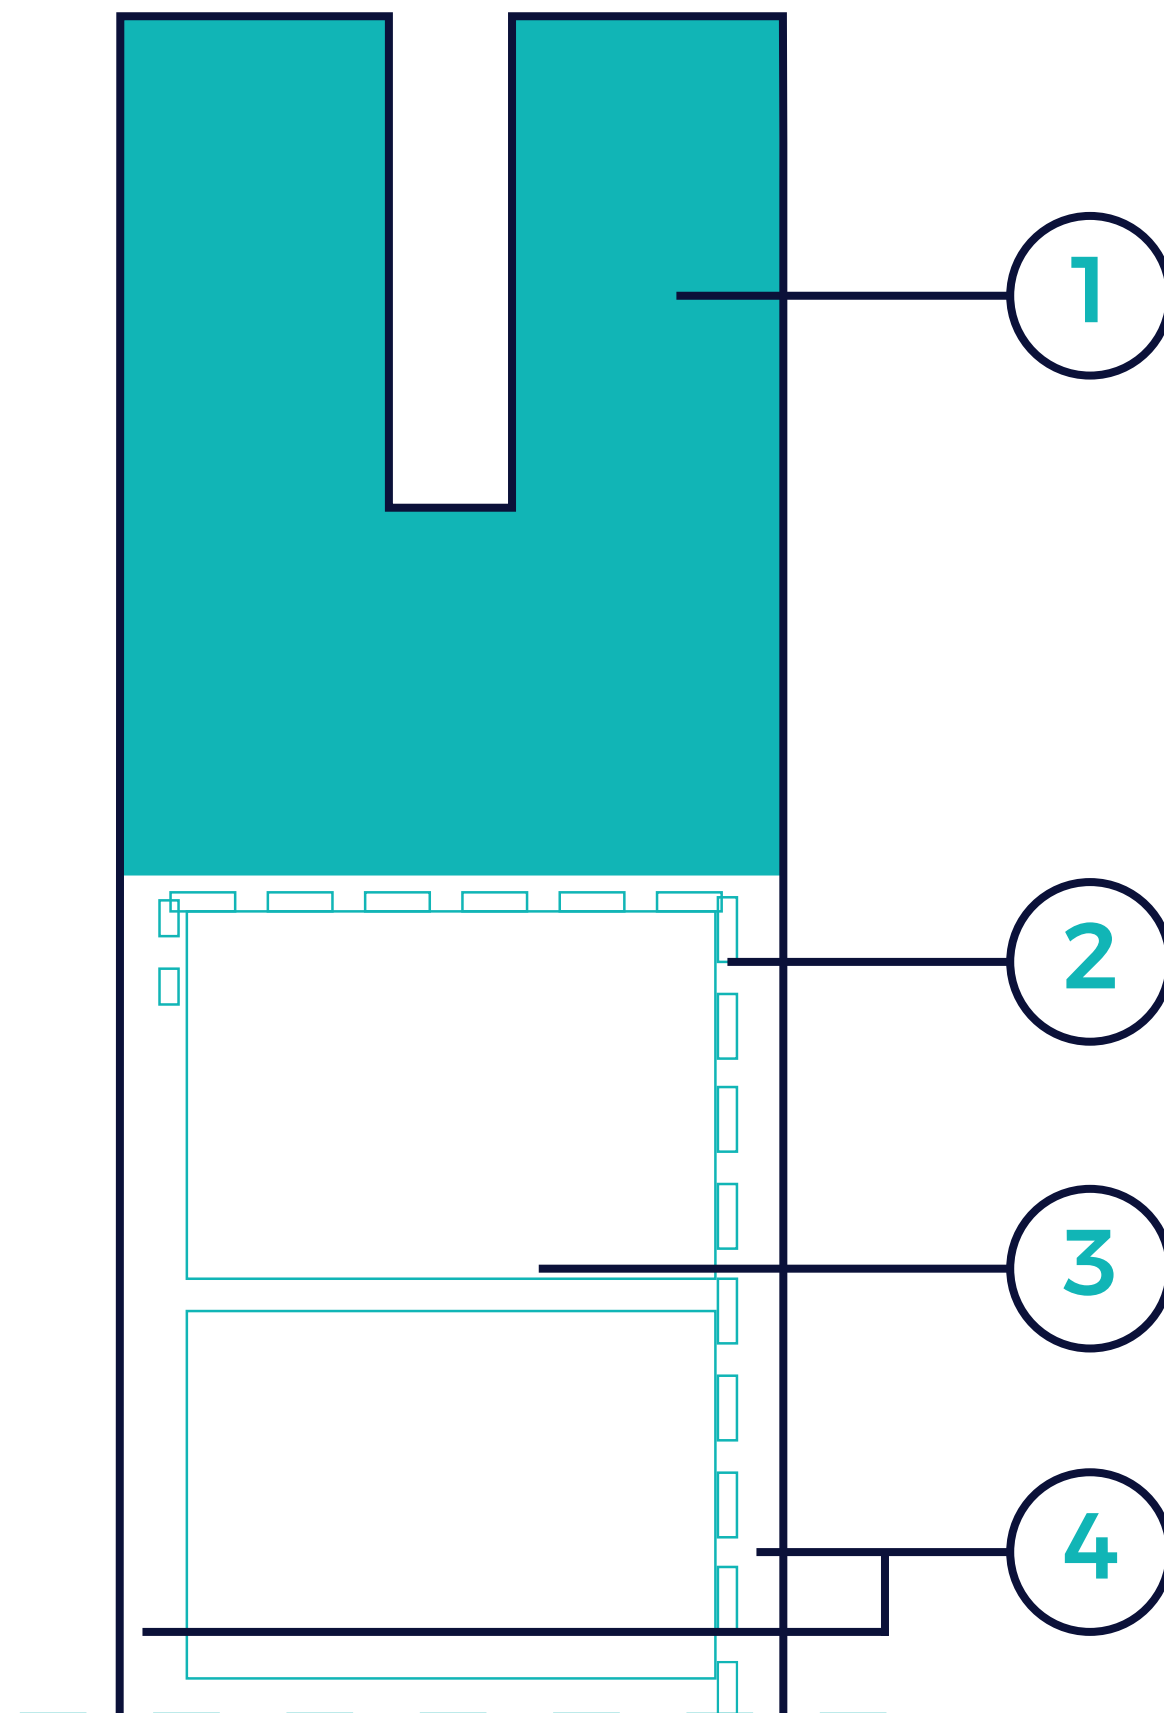


EJECUCIÓN 2:

1- Pieza G-Vidrio


2- Tela asfáltica

3- Bloques

4- Revestimiento

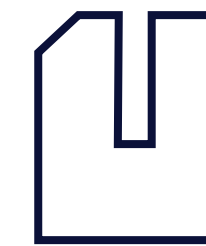

Chaflán cuando lateral interior sea mayor a 5cms y altura del vidrio inferior a 1.10m para evitar que sea escalable

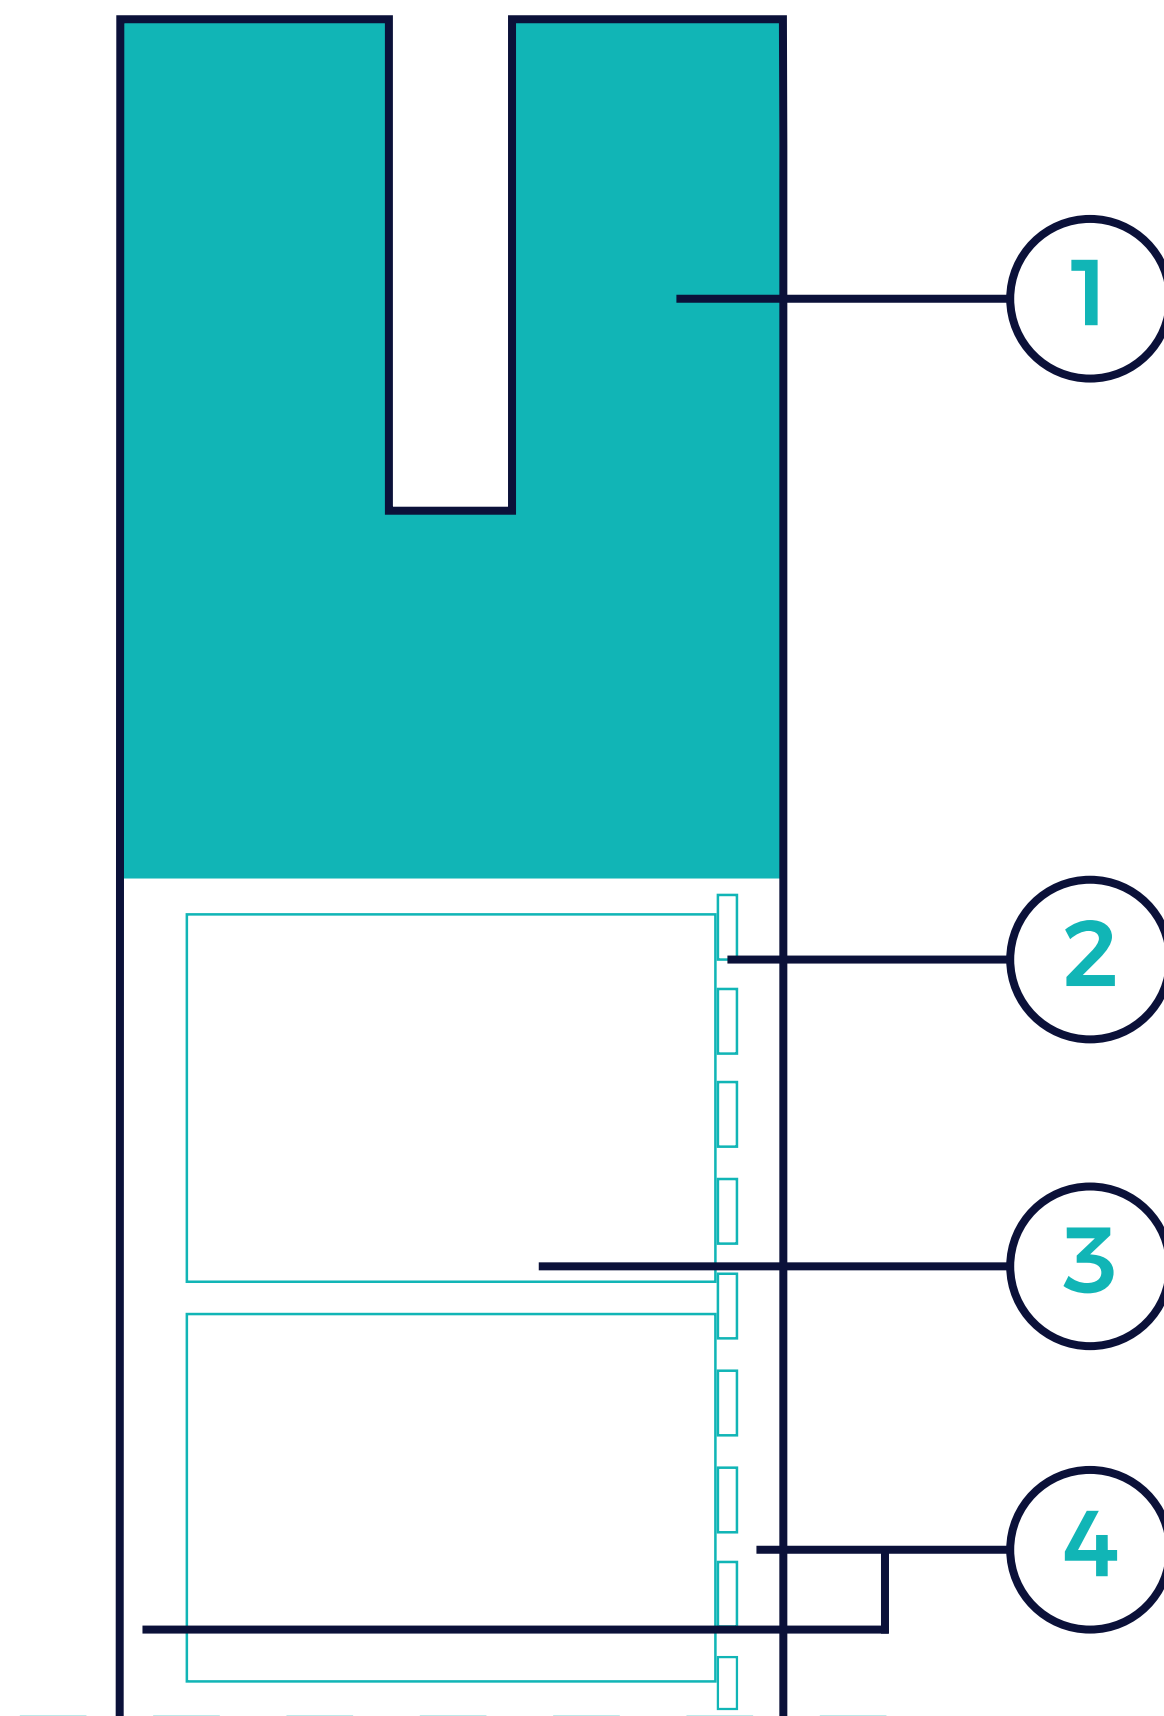


EJECUCIÓN 3:

1- Pieza G-Vidrio


2- Tela asfáltica

3- Bloques

4- Revestimiento

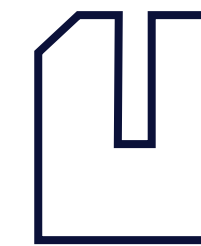

Chaflán cuando lateral interior sea mayor a 5cms y altura del vidrio inferior a 1.10m para evitar que sea escalable

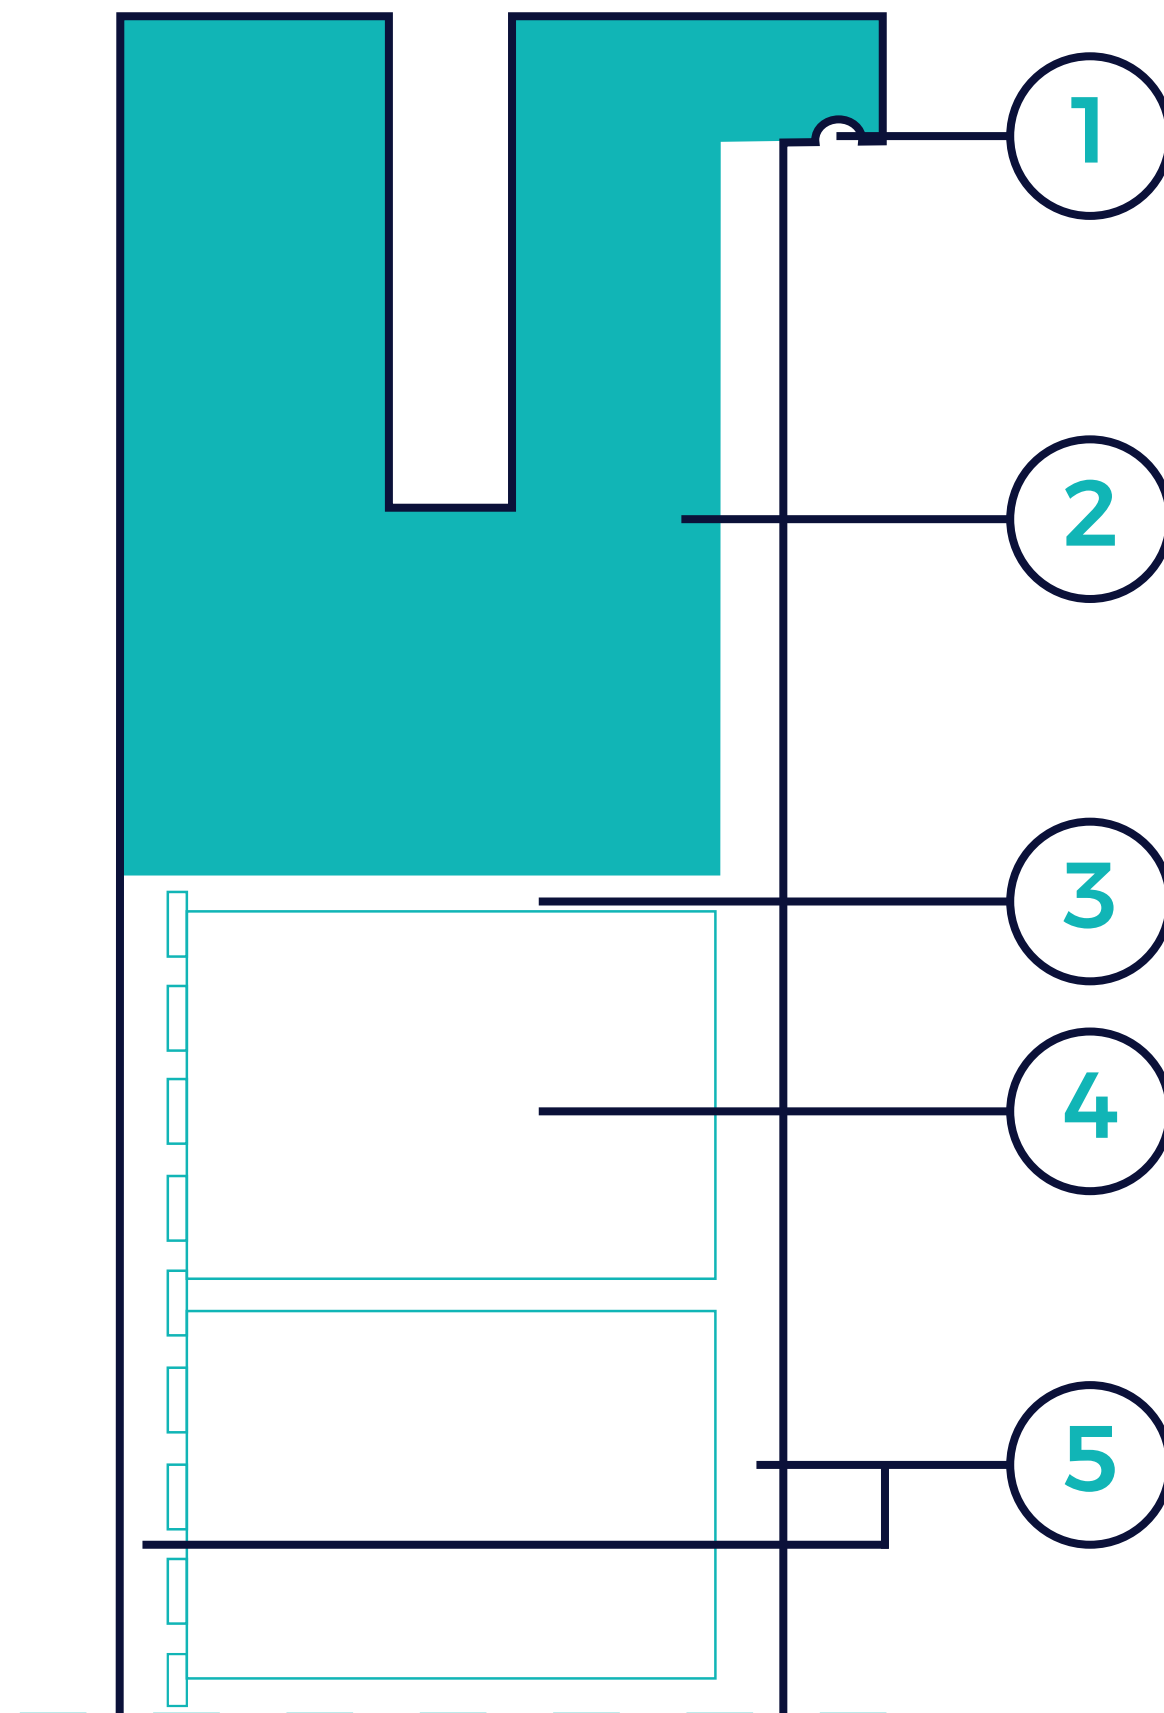

EJECUCIÓN 3:


1- Goterón

2- Pieza G-Vidrio


3- Tela asfáltica

4- Bloques

5- Revestimiento

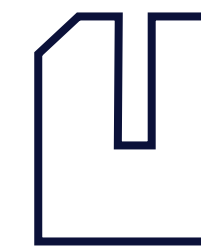

Chaflán cuando lateral interior sea mayor a 5cms y altura del vidrio inferior a 1.10m para evitar que sea escalable

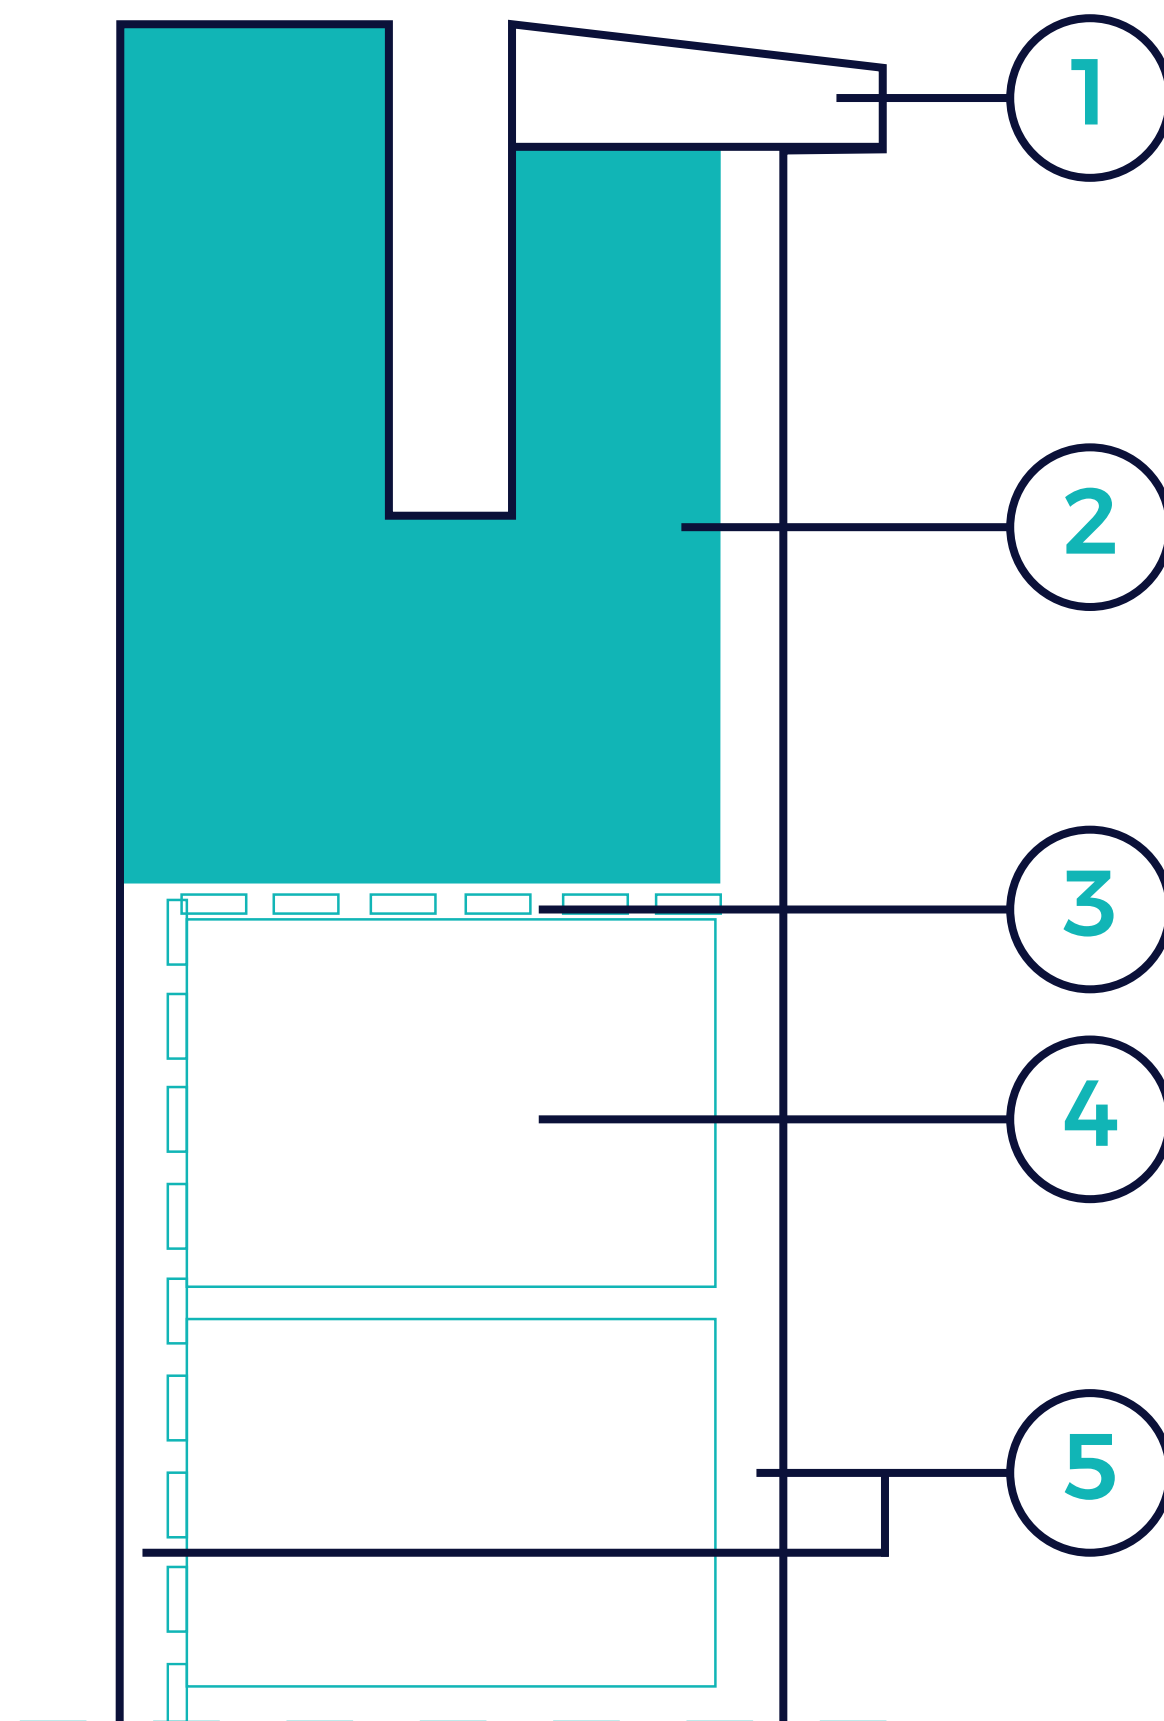

EJECUCIÓN 4:


1- Albardilla

2- Pieza G-Vidrio

3- Tela asfáltica

4- Bloques

5- Revestimiento

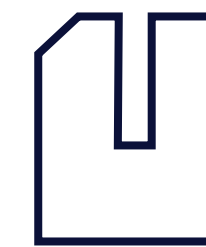

Chaflán cuando lateral interior sea mayor a 5cms y altura del vidrio inferior a 1.10m para evitar que sea escalable